



Serre Bouw Brabant

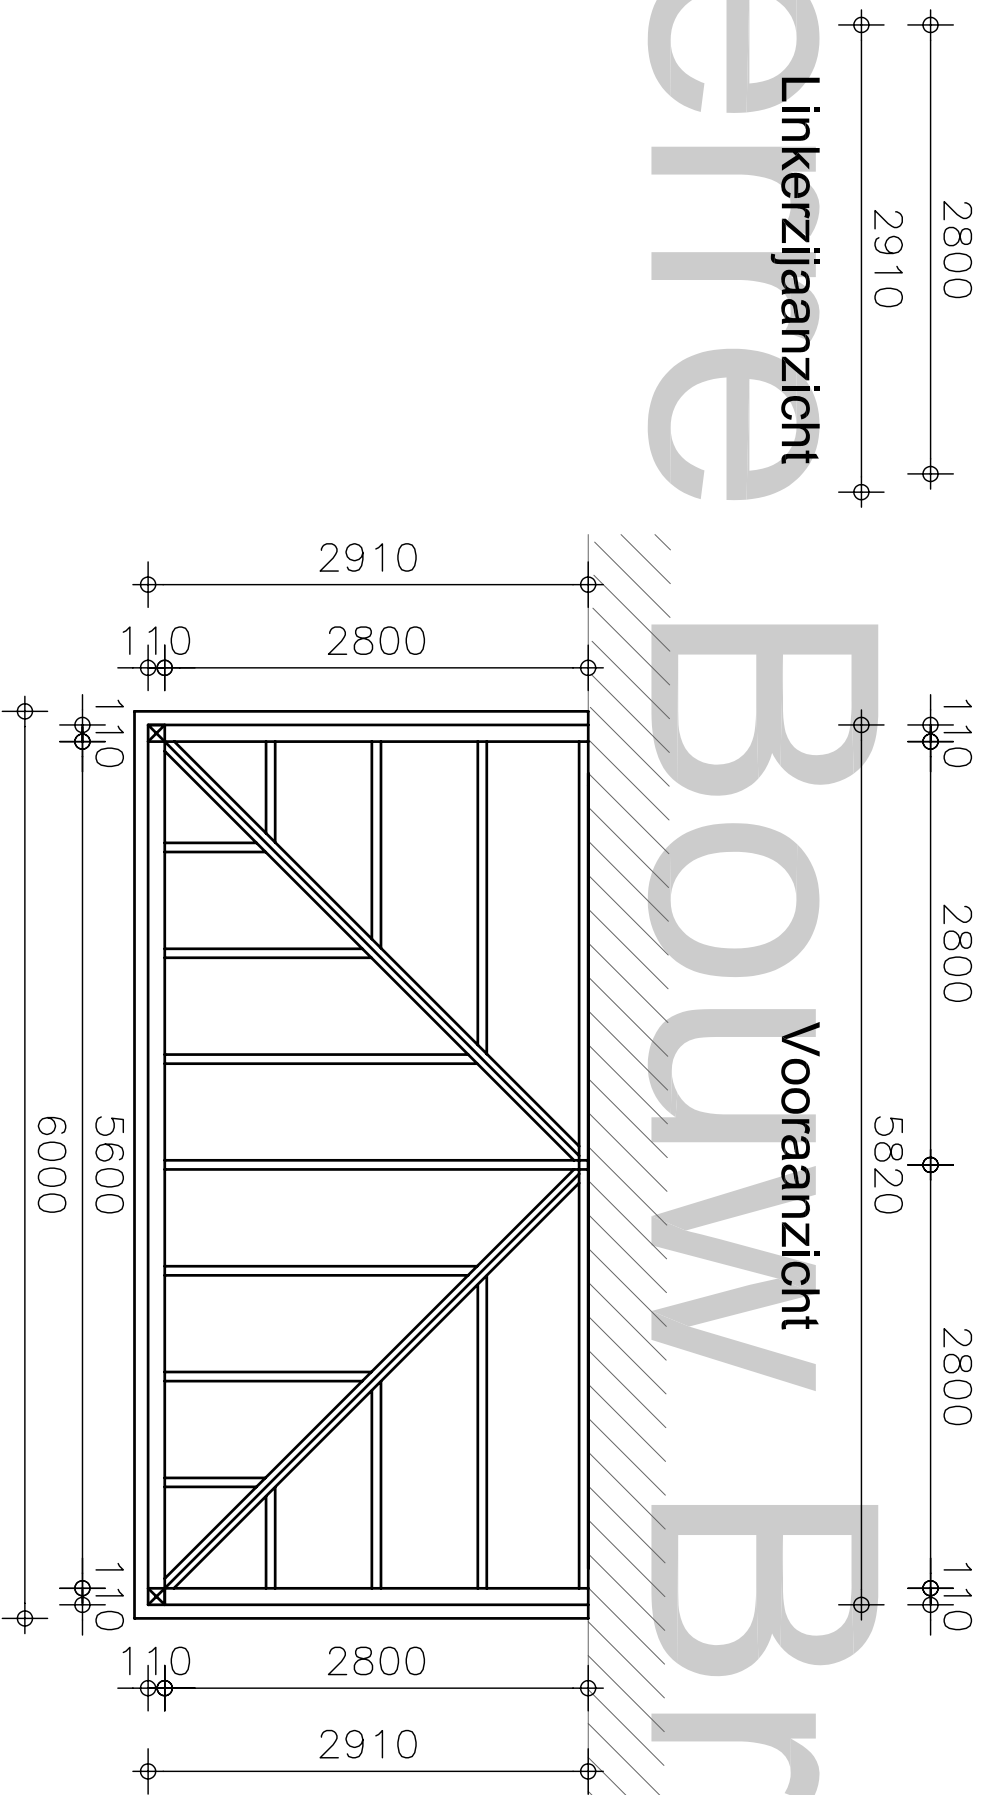

Bovenaanzicht

 <p>SERRE BOUW BRABANT www.serrebouw-brabant.nl © COPYRIGHT</p>	Opdrachtgever: Aam Dhr./Mevr. Voorbeeld Voorbeeld straat 100 5000 VB Voorbeeld Tel.: 0123-456789	Datum:
	Project: Voorbeeld straat te Voorbeeld Onderwerp: Serre Lessenaar dak	Schaal: 1:50 Formaat: A3 Tekenaar: WVB Bladnr.: 00001
<p>SERREBOUW BRABANT - MOUNTBATTENWEG 3 - 5466 AX VEGHEL - TEL. (0413) 29 39 38</p>		